




KASKÁDY U BOTIČE
GEOSAN OMIKRON a. s.

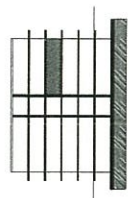


E 30.0405

BYT 4 + KK

PLOCHA BYTU:	127,18 M ²
UŽITNÁ PLOCHA BYTU:	118,63 M ²
TERASA:	143,00 M ²

PROJEKTANT: ING. ARCH. JAROSLAV SLAVIČEK

SLAVIČEK
ARCHITECT

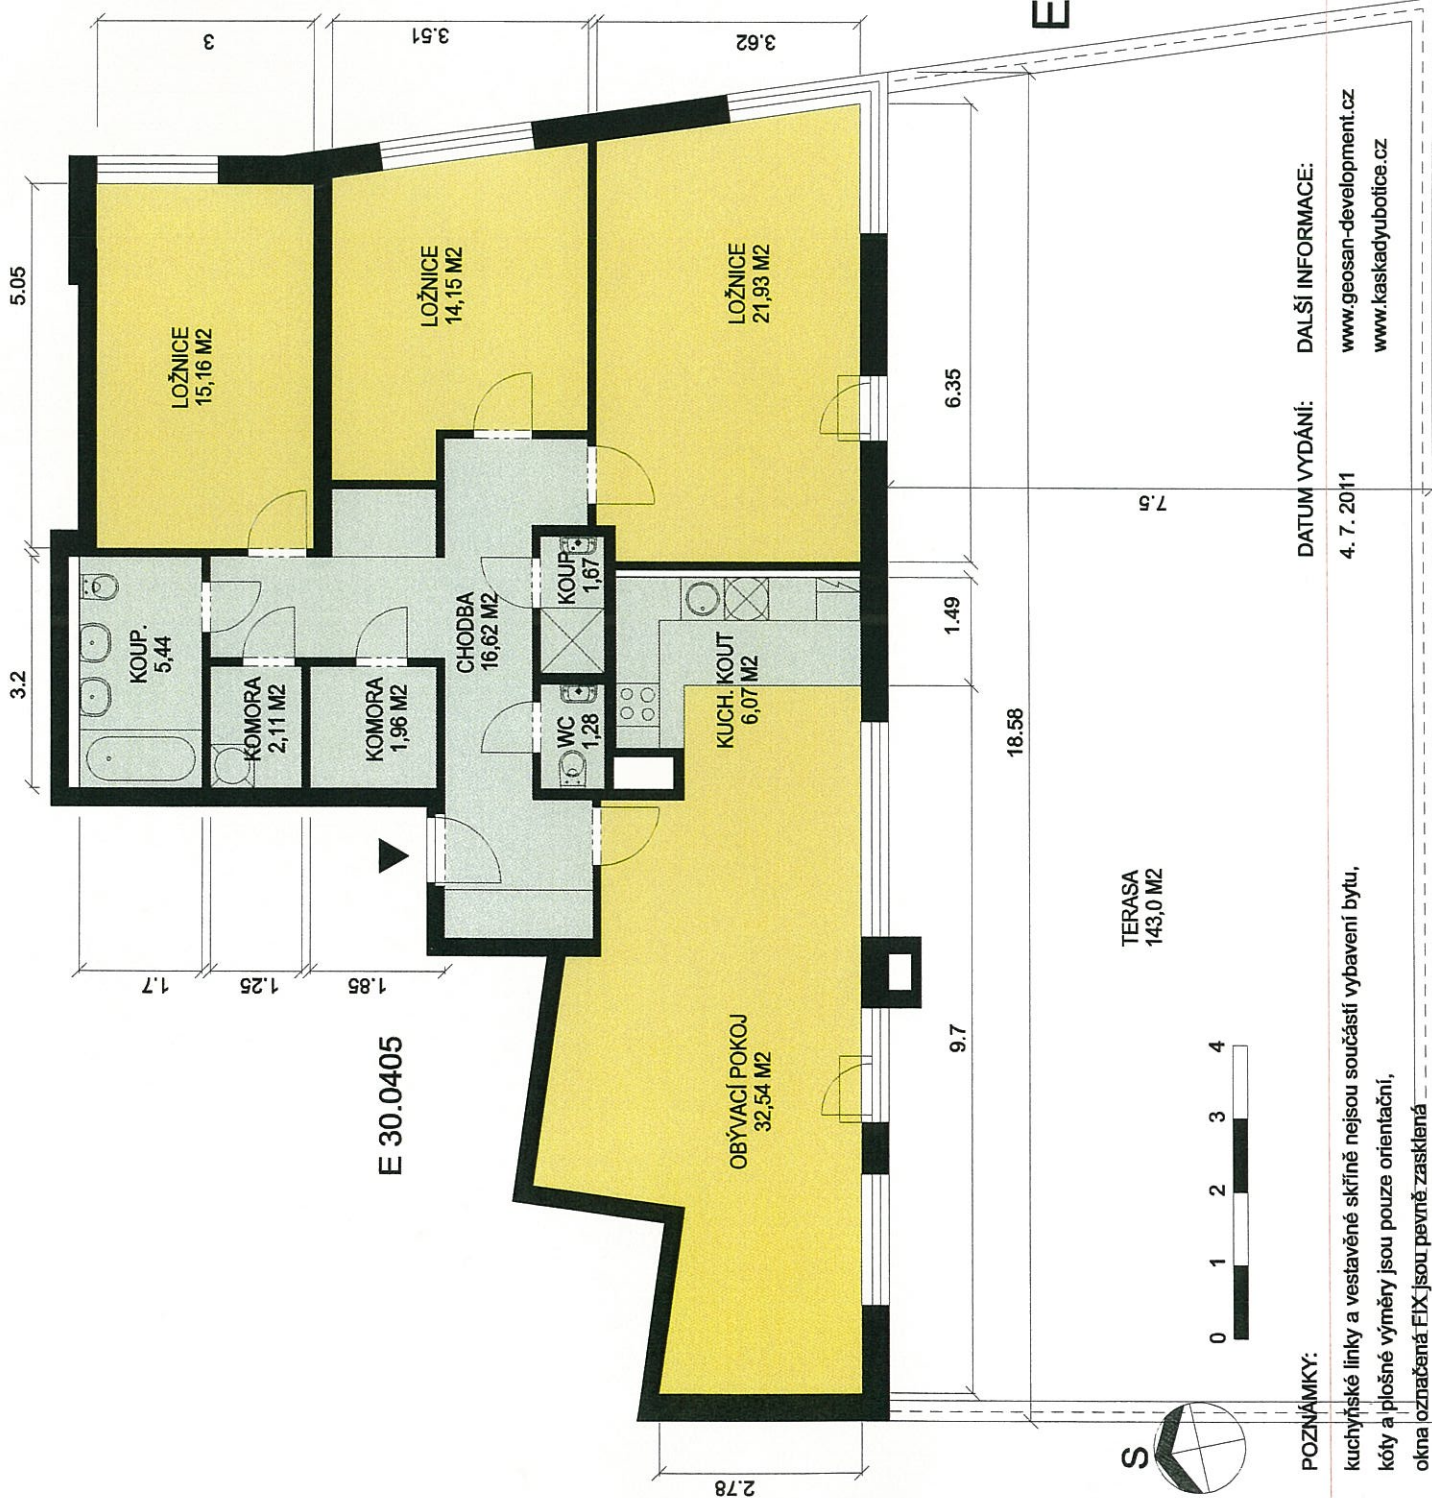

DATUM VYDÁNÍ: 4. 7. 2011

DALŠÍ INFORMACE:
www.geosan-development.cz
www.kaskadyubotice.cz

POZNÁMKY:

kuchyňské linky a vestavné skříně nejsou součástí vybavení bytu,
kóty a plošné výměry jsou pouze orientační,
okna označená FIX jsou pevně zasklená