
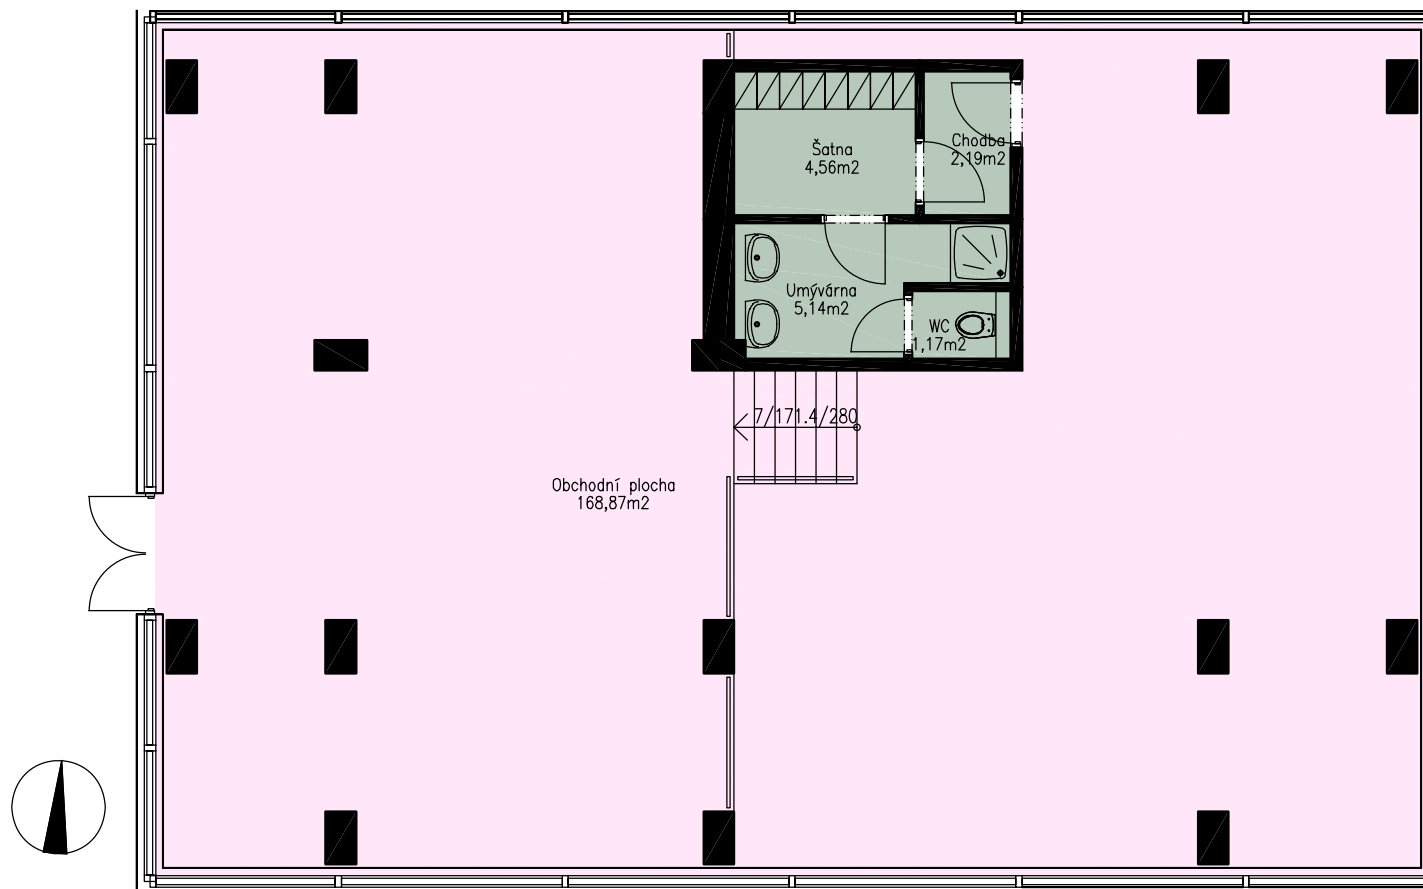
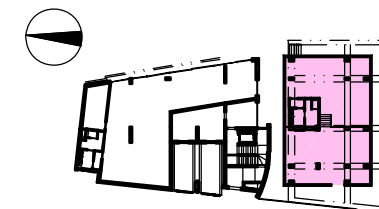
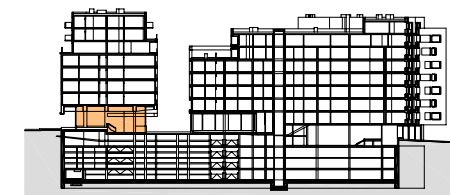


LIBERTY BUILDING

geosan
DEVELOPMENT

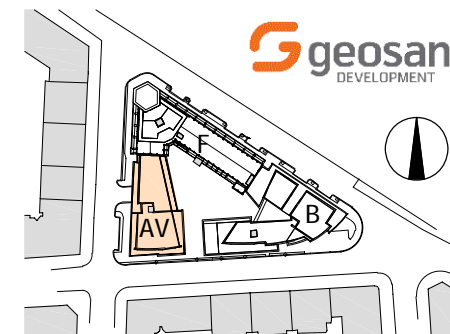

plocha: **189,76m²**

užitná plocha: **181,93m²**

balkon/terasa:

poměrové měřítko 0 1 2 3 4 5 m

www.liberty-building.cz
www.geosan-development.cz
www.rh-arch.com

geosan
DEVELOPMENT



Upozornění: Kuchyňské linky nejsou součástí vybavení bytu. Výměry jednotlivých místností jsou orientační.

Obchody

AV.20.001